

工事および交通規制のお知らせ

この度、諏訪建設事務所発注により、埴原田区内のビーナスラインおよび市道1-732号線にて交通規制の上、歩道をつくる工事を施工させていただきます。

工事中は、工事の騒音等いろいろな面でご迷惑をおかけしますが、事故無く早期完成に向け努力致します。

なお、工事に関するご意見、ご要望、不明な点等ございましたら、**施工業者「カネトモ」担当までご一報頂くようお願いいたします。**

- ◎ 工事名 令和2年度 防災・安全交付金(交通安全)工事
- ◎ 工事場所 (一)茅野停車場八子ヶ峰公園線 茅野市 埴原田 **(ビーナスライン)**
- ◎ 当初契約工期 令和2年8月26日 ~ 令和3年4月22日
- ◎ 工事時間帯 工事時間帯 (月曜日~土曜日) 8:00~17:30 (日曜日は休工)
- ◎ 発注者 諏訪建設事務所 整備課 整備第一係 TEL 57-2939
- ◎ 施工者 **株式会社 カネトモ**
現場担当者 池上賢太郎 本社 TEL 72-2575 / 携帯 TEL 080-6933-0512

◎主な工事内容

1. 県道部分(11/4~令和3年1月予定) **昼夜片側交互通行**
 歩道工事L=61.9m(L型擁壁工 ガードレール基礎工 舗装工)
2. 市道部分(11/16頃~令和3年4月予定) 【工期延長予定あり】
昼(8:30-17:30)車両通行止め (歩行者・自転車は通行可)
夜(17:30-8:30)片側交互通行
 橋台工事(A1橋台-1基) 構造物工事(コンクリートブロック積工A=159m2)


◎主な工事の工程表(予定)

	10月	11月	12月	1月	2月	3月	4月	5月	6月	
県道内の歩道工事		■■■■■								
市道内の橋台工事		■■■■■								
市道内のブロック積工事					■■■■■				■■■	■■■

◎施工範囲図、交通規制図



- 施工範囲
- 【県道】 昼夜 片側交互通行影響範囲
- 【市道】 昼間(8:30-17:30) 車両通行止め 影響範囲
 【市道】 夜間(17:30-8:30) 片側交互通行 影響範囲

※市内循環バスは、ビーナスラインへ迂回となります。

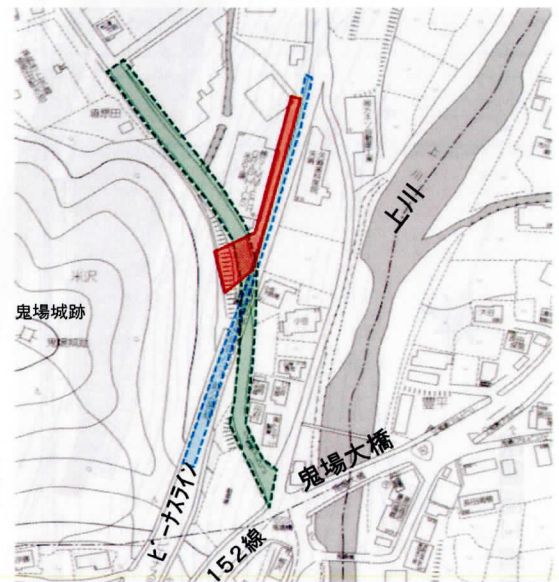

(裏面-現場拡大図)

◎施工範囲図

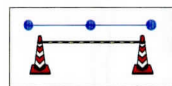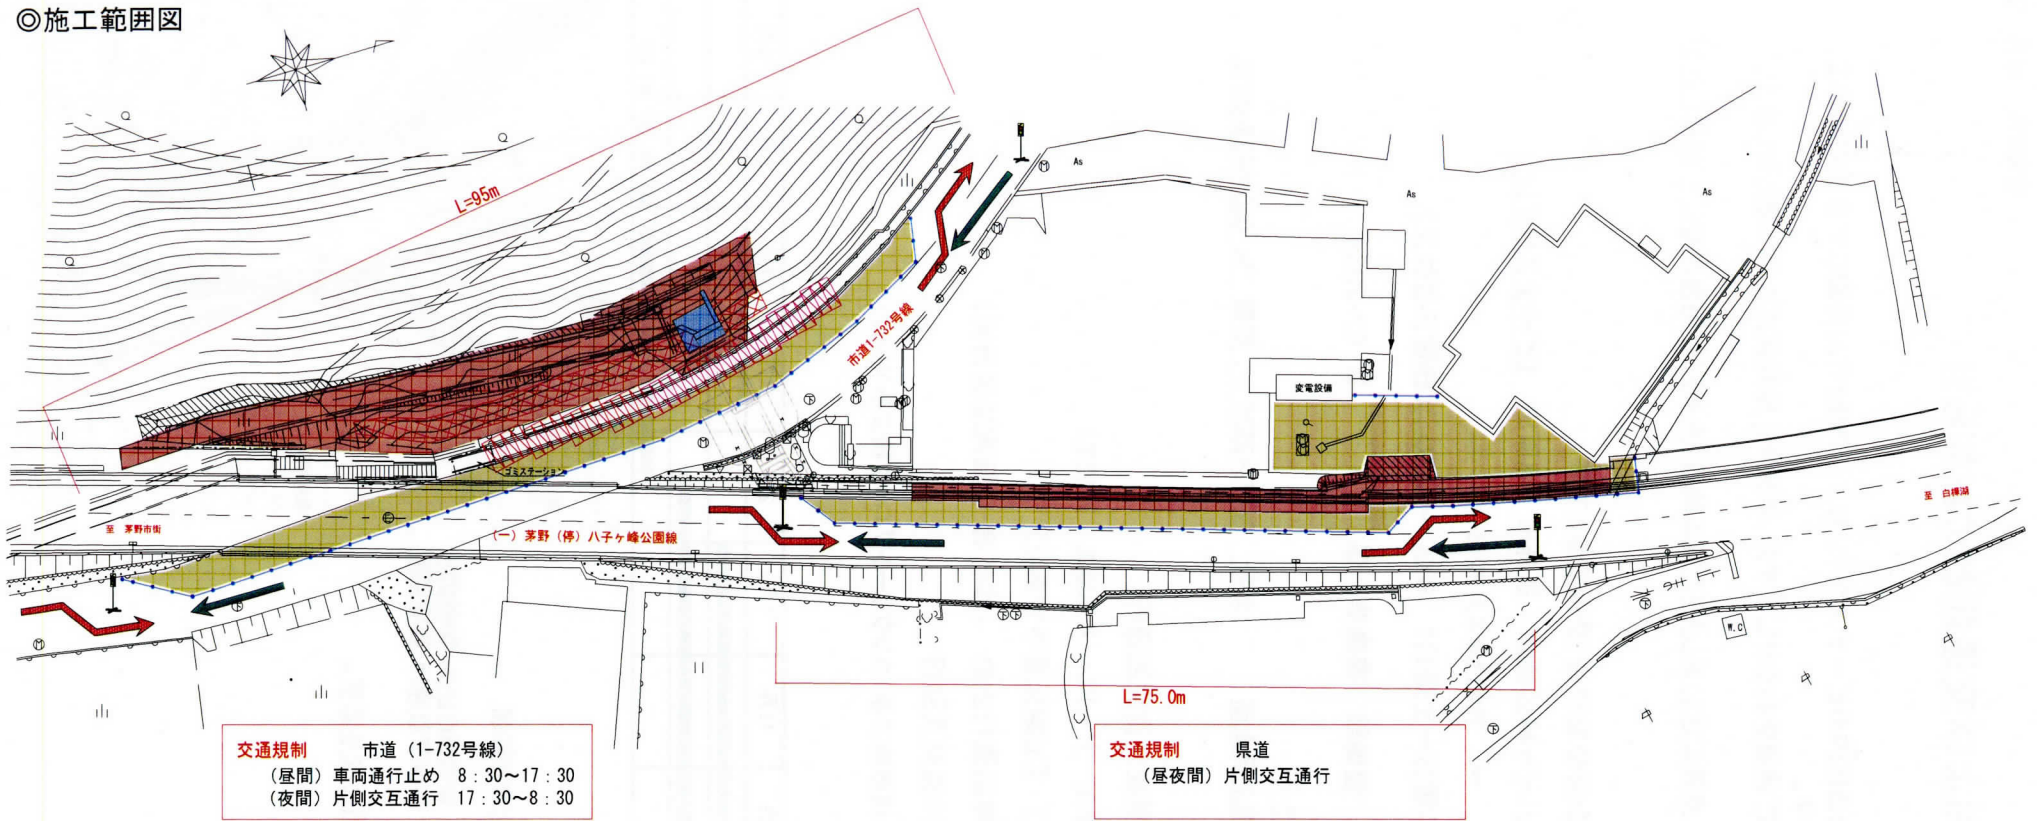

コーンバリケード



施工範囲



工事規制範囲

